

ΕΦΗΜΕΡΙΣ ΤΗΣ ΚΥΒΕΡΝΗΣΕΩΣ
ΤΗΣ ΕΛΛΗΝΙΚΗΣ ΔΗΜΟΚΡΑΤΙΑΣ

ΕΝ ΑΘΗΝΑΙΣ ΤΗι 30 ΣΕΠΤΕΜΒΡΙΟΥ 1981 | ΤΕΥΧΟΣ ΤΕΤΑΡΤΟΝ | ΑΡΙΘΜΟΣ ΦΥΛΛΟΥ 545

ΠΕΡΙΕΧΟΜΕΝΑ

ΑΠΟΦΑΣΕΙΣ

ΠΟΛΕΟΔΟΜΙΑ

ΠΟΛΕΟΔΟΜΙΑ

ΑΠΟΦΑΣΕΙΣ

Ἀριθ. 1436 (1)

Περὶ ἀναγνωρίσεως ὁδοῦ ὅτι προϋπάρχει τοῦ ἔτους 1923 στὸν Ἅγιο Δημήτριο Λεβαδείας μπροστὰ στὴν ἰδιοκτησία τοῦ Ἀθαν. Τρωγάδα.

Ο ΝΟΜΑΡΧΗΣ ΒΟΙΩΤΙΑΣ

Ἔχοντας ὑπόψη:

1. Τὶς διατάξεις τοῦ ἀπὸ 17.7.23 «περὶ σχεδίων πόλεων κωμῶν καὶ συνοικισμῶν τοῦ Κράτους», ὅπως μεταγενέστερα τροποποιήθηκαν καὶ συμπληρώθηκαν.

2. Τὸ Μ. 1032/80 (ΦΕΚ 57Α/80) «περὶ συστάσεως Υ.ΧΟΠ».

3. Τὶς διατάξεις τοῦ Β.Δ. 712/70, ὅπως τροποποιήθηκε μὲ τὰ 677/71 καὶ 198/1972 Β.Δ.

4. Τὶς διατάξεις τοῦ Ν. 3200/55 «περὶ διοικητικῆς ἀποκεντρώσεως, ὅπως ἔχει συμπληρωθεῖ καὶ τροποποιηθεῖ μεταγενέστερα.

5. Τὴ γνωμοδότηση τοῦ Νομαρχιακοῦ Συμβ. Δ.Ε. Νομοῦ Βοιωτίας, ποὺ διατυπώθηκε στὸ Πρακτικὸ 84 (πράξη 4) τῆς 16.10.80 ὑπὲρ τῆς ἀναγνωρίσεως τῆς Κοινοτικῆς ὁδοῦ (ἀνώνυμος), ἡ ὁποία διέρχεται μπροστὰ ἀπὸ τὶς ἰδιοκτησίες τοῦ Ἀθν. Νικ. Τρωγάδα Παν. Κουτσοβασίλη, Ἰωάν. καὶ Εὐστ. Μαντζώρου, Γ. Κουλελῆ, ὅπως φαίνεται στὸ συνημμένο τοπ. διάγραμμα ποὺ σύνταξε ὁ Πολ. Ὑπομ/κὸς Ἀπόστολος Βλάχος, στὸν Ἅγ. Δημήτριο Βοιωτίας.

6. Τὴν αἴτηση τοῦ Ἀθαν. Τρωγάδα, ποὺ ὑπέβαλε στὴν Ὑπηρεσία μας στὶς 21.4.80.

7. Τοὺς ἀκόλουθους τίτλους ἰδιοκτησίας.

Τὸ πωλητήριο 1908/15.2.16 τοῦ Συμβολαιογράφου Ἐπαμ. Παπαναστασίου, τὸ πωλητήριο 920/9.1.30 τοῦ Συμβολ. Παντ. Κουντογιάννη › καὶ τὸ 879/22.9.49 πωλητήριο τοῦ Γ. Ἀθαν. Τόγια ἀπὸ τοὺς ὁποίους προκύπτει ὅτι ἡ ἐν λόγω ὁδὸς προϋπάρχει τοῦ 1923.

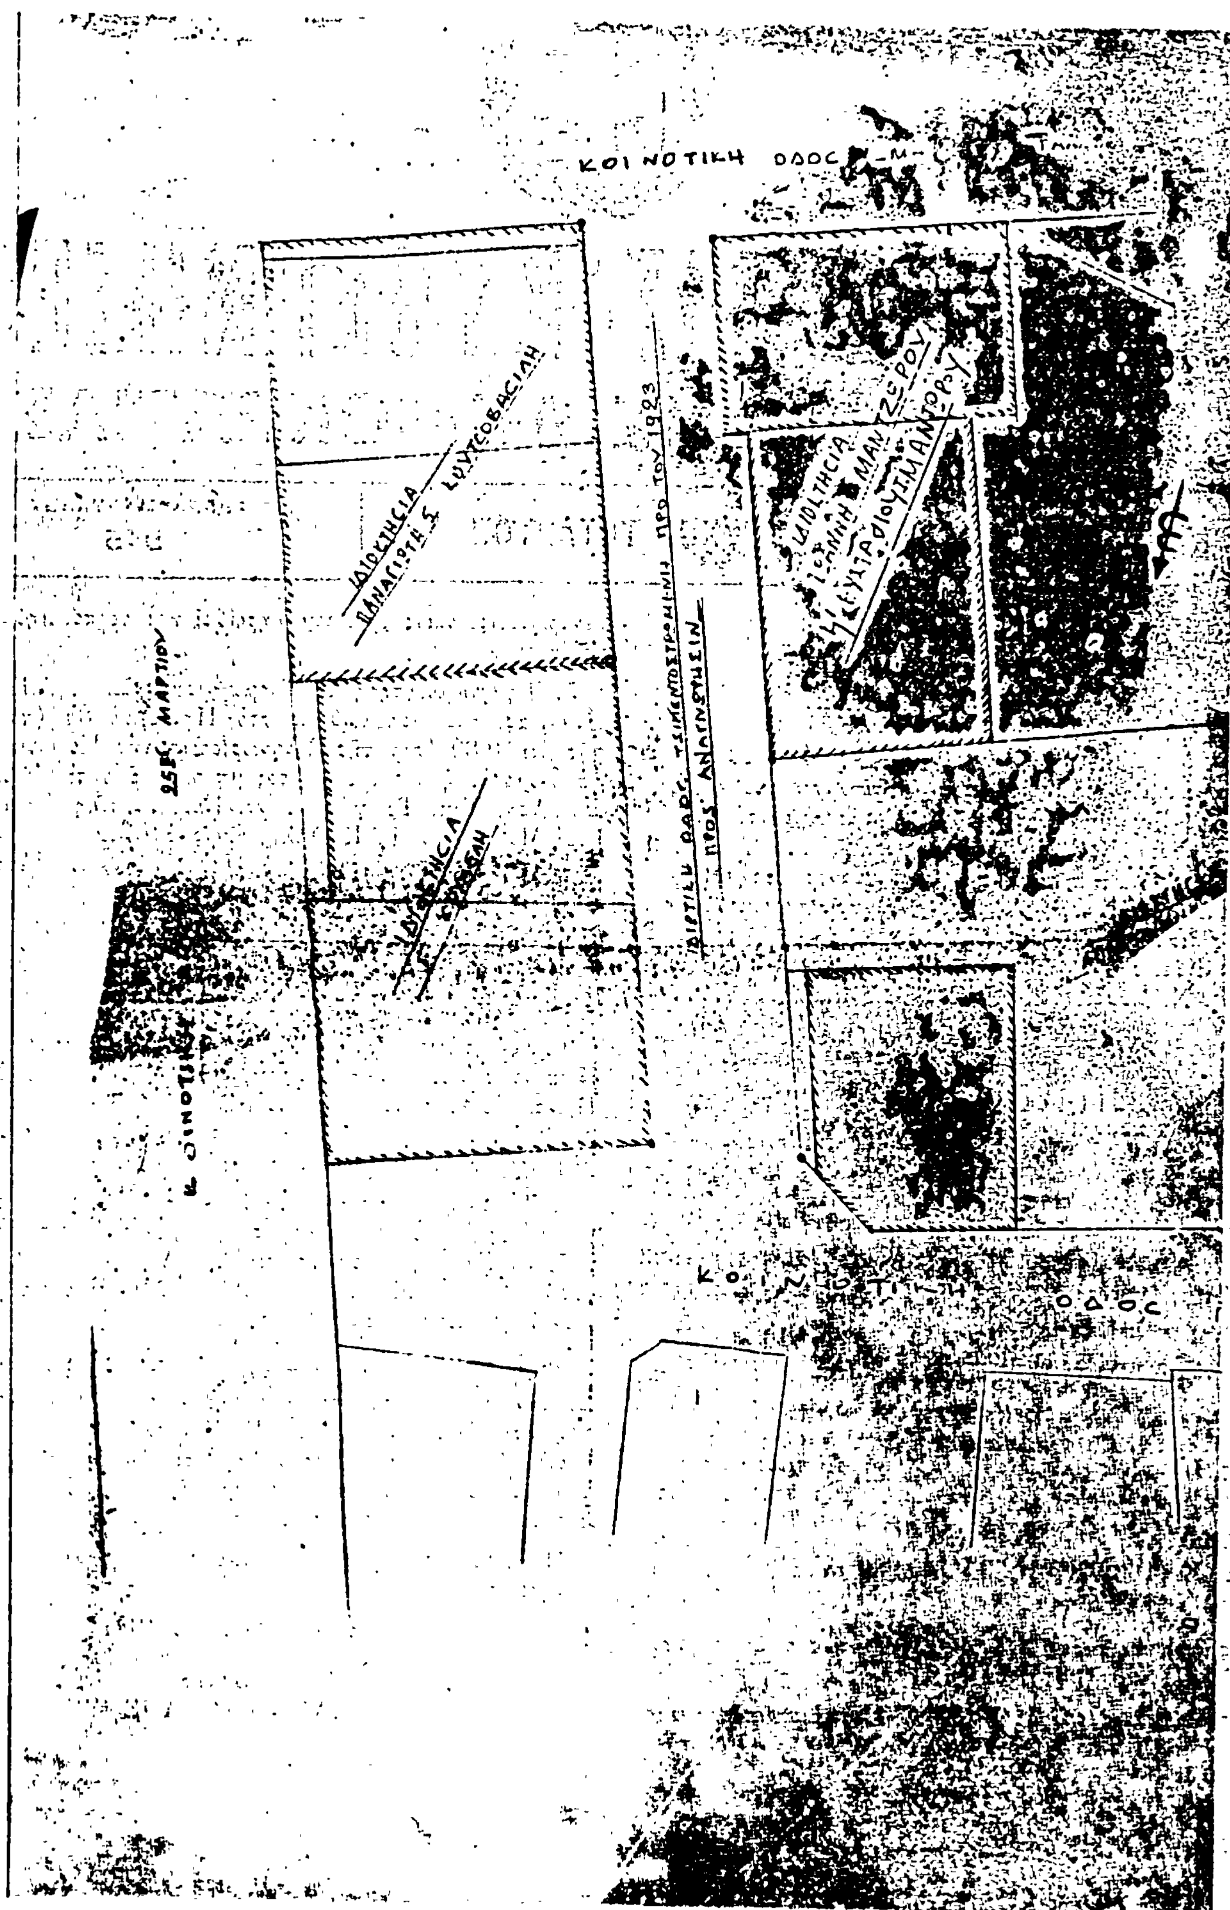
8. Τὸ συνημμένο τοπ. διάγραμμα ποὺ ὑπογράφει ὁ Πολ. Ὑπομ/κὸς Ἀπόστολος Βλάχος καὶ εἶναι συσχετισμένο μὲ τὸ ἰσχῦον σχέδιο τῆς Κοινότητας Ἁγ. Δημητρίου (Ἀπ. Νομ. 7223/23.2.71 (ΦΕΚ 49Δ'/26.2.71) καὶ στὸ ὁποῖο φαίνεται ἡ ἐν λόγω ὁδός, ἀποφασίζουμε:

Ἀναγνωρίζουμε ὅτι προϋπάρχει τοῦ 1923 καὶ ὡς διατηρητέα τὴν ὁδὸ μπροστὰ στὶς ἰδιοκτησίες τῶν Παν. Κουτσοβασίλη καὶ Εὐστ. Μαντζώρου, Γ. Κουλελῆ καὶ Ἀθαν. καὶ Νικολ. Τρωγάδα στὸν Ἅγιο Δημήτριο Βοιωτίας, ὅπως φαίνεται στὸ συνημμένο τοπ. διάγραμμα γιὰ τοὺς λόγους ποὺ ἀναφέρονται στὸ σκεπτικὸ τῆς παρούσης ἀποφάσεως.

Ἡ ἀπόφαση αὐτὴ νὰ δημοσιευθεῖ στὴν Ἐφημερίδα τῆς Κυβερνήσεως.

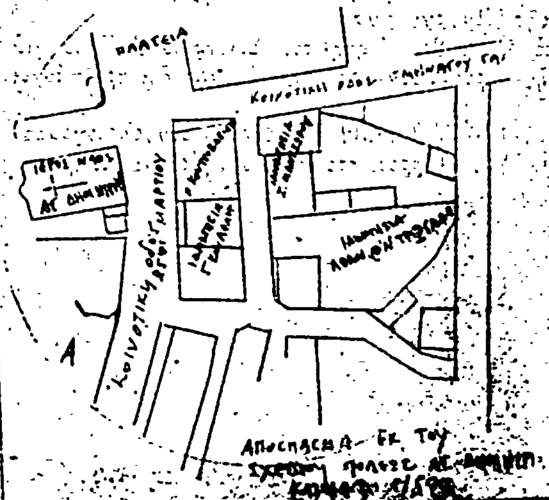
Λεβάδεια, 11 Ἰουνίου 1981

Ὁ Νομάρχης
Γ. ΓΙΑΝΝΟΠΟΥΛΟΣ


ΚΟΙΝΟΤΙΚΗ ΟΔΟΣ
ΙΔΙΟΚΤΗΣΙΑ
25ης ΜΑΡΤΙΟΥ
ΙΔΙΟΚΤΗΣΙΑ
ΙΔΙΟΚΤΗΣΙΑ

ΤΑΣ ΙΔΙΟΚΤΗΣΙ...
2) ΙΩΑΝ ΜΑΝΤΖΩΡΟΥ 3) ΣΠΥΡ. ΚΟΥΤΣΟΒΑΣΙΛΗ
4)5) Γ ΚΟΥΛΕΛΗ ΑΙ ΟΠΟΙΑΙ ΠΕΡΙΚΛΕΙΟΥΝ
ΤΗΝ ΠΡΟΣ ΑΝΑΓΝΩΡΙΣΙΝ ΠΡΟ ΤΟΥ 1923
ΙΔΙΟΚΤΗΣΙΑΝ ... ΚΛΙΜΑΞ 1/100





ΚΟΙΝΟΤΙΚΗ ΟΔΟΣ

ΑΠΟΣΠΑΣΜΑ ΕΚ ΤΟΥ ΣΧΕΔΙΟΥ ΠΟΛΕΩΣ ...

ΟΡΟΙ ΔΟΜΗΣΕΩΣ - ΖΩΝΗ Α

1) Βάσει Β.Δ. της 258/1.9.1969 (ΦΕΚ 164 Δ)
2) Βάσει Π.Δ. της 26/180.2.1982 ΦΕΚ 105 Δ
ΑΠΟΦΑΣΗ ΝΟΜΑΡΧΟΥ 7293/23-2-1971 ΦΕΚ 67Δ/1971

min πρόσωπον	10,00 m
min βάθος	14,0 m
Εμβαδόν	150,0 m²
ΚΑΛΥΨΙΣ	70%
Σ.Δ.	2,1
Ο.Σ.	ΣΥΝΕΧΕΣ
ΟΡΟΦΟΙ	3

ΛΕΒΑΔΕΙΑ ΑΠΡΙΛΙΟΣ '80
Ο ΜΗΧΑΝΙΚΟΣ



'Αριθ. Τ84692 (2)

Περὶ ἀναγνωρίσεως παρόδου τῆς ὁδοῦ Κανάρη στὴν Καβάλα ὅτι προϋπάρχει τοῦ 1923 καὶ χαρακτηρισμοῦ αὐτῆς ὡς διατηρητέας:

Ο ΝΟΜΑΡΧΗΣ ΚΑΒΑΛΑΣ

Σύμφωνα **μέ**:

1. Τὶς διατάξεις:

α) Τοῦ ἀπὸ 17.7.1923 Ν.Δ. «περὶ σχεδίων πόλεων, κωμῶν καὶ συνοικισμῶν τοῦ κράτους καὶ ἀνεγέρσεως αὐτῶν».

β) Τοῦ Β.Δ. 712/1970, ὅπως τροποποιήθηκε μὲ τὰ 677/1971 καὶ 198/1972 Β.Δ.

γ) Τοῦ Ν. 3200/1955, ὅπως ἔχει συμπληρωθεῖ καὶ τροποποιηθεῖ μεταγενέστερα.

2. Τὴν 7/169/15.5.81 γνωμοδότηση τοῦ Συμβουλίου Δημοσίων Ἔργων τῆς Νομαρχίας μας.

3. Τὴν ἀπὸ 16.2.81 αἴτηση τοῦ Σωτηρίου Λιόλιου γιὰ ἀναγνώριση τῆς παρόδου Κανάρη στὴν Καβάλα ὅτι προϋπάρχει τοῦ 1923.

4. Τὸ ἀριθ. 14646/30.3.32 συμβόλαιο συμβολαιογράφου Καβάλας Δημ. 'Αθ. Πύρρου, στὸ ὁποῖο ἀναφέρεται ὅτι ἡ ἰδιοκτησία Λιόλιου ἦταν κτῆμα τῆς ΕΤΕ, περιῆλθε στὴν κυριότητά της ὡς ἀνταλλάξιμο κτῆμα (30.1.1923) καὶ ὡς νότιο ὅριο τοῦ οἰκοπέδου ἀναφέρεται ἡ πάροδος.

5. Τὸ τοπογραφικὸ διάγραμμα τῆς Σεβαστῆς Τιμοθέου Πολιτικοῦ Ὑπομηχανικοῦ.

6. Τὸ ἀπὸ 11.3.1939 (16—1/2.2.80 Π.Δ.) ρυμοτομικὸ σχέδιο πόλεως Καβάλας. 'Επειδὴ ἀπὸ τὰ ἀνωτέρω προκύπτει ὅτι ἡ πάροδος Κανάρη ὑπάρχει πρὶν ἀπὸ τὸ ἔτος 1923, ἀποφασίζουμε:

'Αναγνωρίζουμε ὅτι ἡ πάροδος τῆς ὁδοῦ Κανάρη στὴν Καβάλα ὑπάρχει νομίμως πρὶν ἀπὸ τὸ 1923 καὶ τὴ χαρακτηρίζουμε ὡς διατηρητέα.

Ἡ πάροδος αὐτὴ φαίνεται στὸ τοπογραφικὸ σχεδιάγραμμα τῆς Σεβαστῆς Τιμοθέου Πολ. Ὑπομηχανικοῦ, θεωρημένο ἀπὸ τὸν Προϊστάμενο τοῦ Τμήματος Πολ. καὶ Πολ. 'Εφαρμογῶν Νομοῦ Καβάλας σὲ κλίμακα 1:500. Ἡ ἀπόφαση αὐτὴ ποὺ ἰσχύει ἀπὸ δημοσιεύσεως νὰ δημοσιευθεῖ στὴν 'Εφημερίδα τῆς Κυβερνήσεως.

Καβάλα, 16 Ἰουνίου 1981

Ὁ Νομάρχης
ΘΕΟΔ. ΑΣΠΑΣΙΔΗΣ

Ἀριθ. Τ.Π.1744 (3)

Περὶ διανοίξεως ὁδοῦ στὸν οἰκισμὸ «Καλάμι» τοῦ Δήμου Σαμίων, Ν. Σάμου.

Ο ΝΟΜΑΡΧΗΣ ΣΑΜΟΥ

Ἔχοντας ὑπόψη:

1. Τὴν μὲ ἀριθμὸ 55/81 ἀπόφαση τοῦ Δημοτικοῦ Συμβουλίου Δήμου Σαμίων σχετικὰ μὲ τὴ διάνοιξη νέας ὁδοῦ στὸν οἰκισμὸ Καλάμι.

2. Τὸν Ν. 3200/55 «περὶ διοικητικῆς ἀποκεντρώσεως», σὲ συνδυασμὸ μὲ τὸ Ν.Δ. 532/70, Β.Δ. 712/70, Ν.Δ. 950/1971 καὶ Π.Δ. 241/73.

3. Τὴ Α81177/20.9.67 κοινὴ ἀπόφαση (ἐγκ. Α239/1967) τοῦ Ἀντιπροέδρου τῆς Κυβερνήσεως καὶ Ὑπ. Οἰκονομικῶν, Ἐσωτερικῶν καὶ Δημοσ. Ἔργων «περὶ διατηρήσεως συμβουλίων καὶ Ἐπιτροπῶν ἁρμοδιότητος ΥΠ.Δ.Ε. κλπ.».

4. Τὴ Α7/16/11/7.10.70 κοινὴ ἀπόφαση τῶν Ὑπουργῶν Προεδρίας Κυβερνήσεως, Ἐσωτερικῶν καὶ Δημοσίων Ἔργων «περὶ ὀργανώσεως τῶν Περ/κῶν Ὑπηρεσιῶν τοῦ ΥΠ.Δ.Ε.».

5. Τὴ ΔΑ 9/1—652/22.12.1973 Δ/γὴ τοῦ Πρωθυπουργοῦ «περὶ καταργήσεως τῶν Περιφ. Δ/νσεων».

6. Τὴ γνώμη τοῦ Νομαρχιακοῦ Συμβουλίου Δημοσίων Ἔργων, ποὺ διατυπώθηκε στὴν πράξη του μὲ ἀριθμὸ 8 (Θέμα 12ο) τῆς 17.6.1981.

7. Τὴν ὑπ' ἀριθ. Ε4360/25.2.77 ἀπόφαση τοῦ Ὑφ/γοῦ Δημοσίων Ἔργων, σχετικὰ μὲ τὸ ἀντικείμενο ποὺ ἀναφέρεται στὸ θέμα.

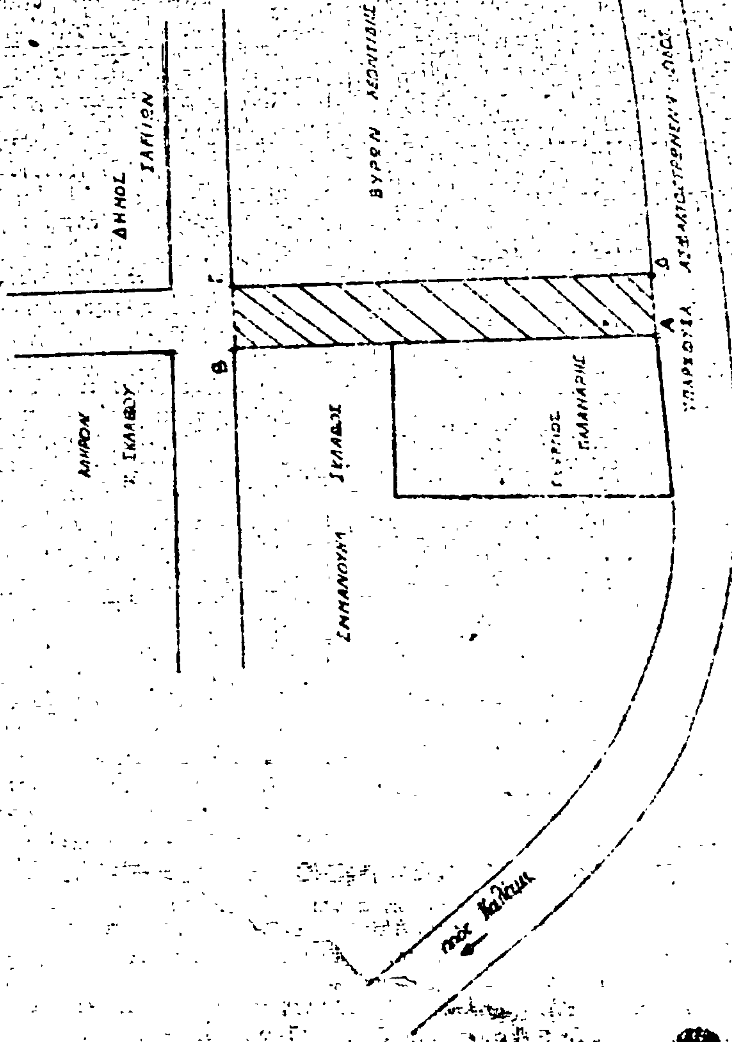
8. Τὸ γεγονὸς ὅτι ὁ οἰκισμὸς Καλάμι τοῦ Δήμου Σαμίων προϋπάρχει τοῦ ἔτους 1923 καὶ στερεῖται ρυμοτομικοῦ σχεδίου, ὑπάρχει δὲ ἄμεση ἀνάγκη δημιουργίας νέων ὁδῶν στὸν οἰκισμὸ αὐτό, ἀποφασίζουμε:

Ἐγκρίνουμε τὴ διάνοιξη νέας ὁδοῦ στὸν οἰκισμὸ ΚΑΛΑΜΙ τοῦ Δήμου Σαμίων μεταξὺ τῶν ἰδιοκτητῶν Γεωργίου Παλαμάρη, Ἐμμ. Σκλάβου καὶ Βύρωνα Λεοντίδη, ποὺ φαίνεται στὸ σχεδιάγραμμα ποὺ συνοδεύει τὴν παροῦσα ἀπόφαση ὑπὸ στοιχεῖα ΑΒΓΔ.

Ἡ παροῦσα ἀπόφαση νὰ δημοσιευθεῖ εἰς τὴν Ἐφημερίδα τῆς Κυβερνήσεως μαζὶ μὲ τὸ σχεδιάγραμμα ποὺ τὴν συνοδεύει.

Σάμος, 13 Ἰουλίου 1981

Ὁ Νομάρχης
ΔΗΜΗΤΡΙΟΣ ΚΑΡΛΟΣ


ΤΟΠΟΓΡΑΦΙΚΟ ΔΙΑΓΡΑΜΜΑ
«ΓΑΓΚΟΥ»
ΑΒΓΔΑ
Ο Συντάξας
ΔΗΜΟΣ
ΣΚΛΑΒΟΥ
Β
Γ
ΕΜΜΑΝΟΥΗΛ ΣΚΛΑΒΟΣ
ΒΥΡΩΝ ΛΕΟΝΤΙΔΗΣ
ΓΕΩΡΓΙΟΣ ΠΑΛΑΝΑΡΗΣ
Α
Δ
ΥΠΑΡΧΟΥΣΑ ΑΣΦΑΛΤΟΣΤΡΩΜΕΝΗ ΟΔΟΣ

Η ΓΕΝΙΚΗ ΔΙΕΥΘΥΝΣΗ ΤΟΥ ΕΘΝΙΚΟΥ ΤΥΠΟΓΡΑΦΕΙΟΥ

ΓΝΩΣΤΟΠΟΙΕΙ ΟΤΙ:

Ἡ ἐτήσια συνδρομὴ τῆς Ἐφημερίδας τῆς Κυβερνήσεως, ἡ τιμὴ τῶν φύλλων της ποὺ πωλοῦνται τμηματικὰ καὶ τὰ τέλη δημοσιεύσεων στὴν Ἐφημερίδα τῆς Κυβερνήσεως, καθορίσθηκαν ἀπὸ 1 Ἰανουαρίου 1981 ὡς ἀκολούθως:

Α' ΕΤΗΣΙΕΣ ΣΥΝΔΡΟΜΕΣ

1. Γιὰ τὸ Τεῦχος Α'	Δραχ.	1.500
2. » » » Β'	»	3.000
3. » » » Γ'	»	1.000
4. » » » Δ'	»	2.500
5. » » » Νομικῶν Προσώπων Δ.Δ. κ.λπ.	»	1.000
6. » » » Ἀν. Εἰδ. Δικαστηρίου	»	200
7. » » » Παράρτημα	»	600
8. » » » Ἀνωνύμων Ἑταιρειῶν κ.λπ.	»	7.000
9. » » Δελτίο Ἐμπορικῆς καὶ Βιομηχανικῆς Ἰδιοκτησίας	»	600
10. Γιὰ ὅλα τὰ τεύχη καὶ τὸ Δ.Ε.Β.Ι.	»	15.000

Οἱ Δῆμοι καὶ οἱ Κοινότητες τοῦ Κράτους καταβάλλουν τὸ 1/2 τῶν ἀνωτέρω συνδρομῶν.

Ὑπὲρ τοῦ Ταμείου Ἀλληλοβοηθείας Προσωπικοῦ τοῦ Ἐθνικοῦ Τυπογραφείου (ΤΑΠΕΤ) ἀναλογοῦν τὰ ἑξῆς ποσά:

1. Γιὰ τὸ Τεῦχος Α'	Δραχ.	75
2. » » » Β'	»	150
3. » » » Γ'	»	50
4. » » » Δ'	»	125
5. » » » Νομικῶν Προσώπων Δ.Δ. κ.λπ.	»	50
6. » » » Ἀν. Εἰδ. Δικαστηρίου	»	10
7. » » » Παράρτημα	»	30
8. » » » Ἀνωνύμων Ἑταιρειῶν κ.λπ.	»	350
9. » » Δελτίο Ἐμπ. καὶ Βιομ. Ἰδιοκτησίας	»	30
10. Γιὰ ὅλα τὰ τεύχη	»	750

Β'. ΤΙΜΗ ΦΥΛΛΩΝ

Ἡ τιμὴ πωλήσεως κάθε φύλλου, μέχρις 8 σελ., εἶναι 7 δρχ., ἀπὸ 9 ὡς 24 σελ. 14 δρχ., ἀπὸ 25 ὡς 48 σελ. 20 δρχ., ἀπὸ 49 ὡς 80 σελ. 40 δρχ., ἀπὸ 81 σελ. καὶ ἄνω ἡ τιμὴ πωλήσεως κάθε φύλλου προσαυξάνεται κατὰ 40 δρχ. ἀνὰ 80 σελίδες.

Γ'. ΤΙΜΗ ΦΩΤΟΑΝΤΙΓΡΑΦΩΝ

Ἡ τιμὴ διαθέσεως στὸ κοινὸ τῶν ἐκδιδομένων ἀπὸ τὸ Ἐθνικὸ Τυπογραφεῖο φωτοαντιγράφων τῶν διαφόρων φύλλων τῆς Ἐφημερίδας τῆς Κυβερνήσεως καθορίζεται σὲ τρεῖς (3) δραχμὲς κατὰ σελίδα.

Δ'. ΤΕΛΗ ΔΗΜΟΣΙΕΥΣΕΩΝ

Ι. Στὸ τεῦχος Ἀνωνύμων Ἑταιρειῶν καὶ Ἑταιρειῶν Περιωρισμένης Εὐθύνης:

Α' Ἀνωνύμων Ἑταιρειῶν:

1. Τῶν καταστατικῶν .... Δρχ. 18.000
2. Τῶν ἀποφάσεων «περὶ συγχωνεύσεως ἀνωνύμων ἑταιρειῶν» .... » 18.000
3. Τῶν κωδικοποιήσεων τῶν καταστατικῶν (ΦΕΚ 309/67, τ. Β') .... » 9.000
4. Τῶν τροποποιήσεων τῶν καταστατικῶν .... » 5.000
5. Τῶν ἰσολογισμῶν κάθε χρήσεως .... » 8.000
6. Τῶν ὑπουργικῶν ἀποφάσεων «περὶ παροχῆς ἀδείας ἐπεκτάσεως τῶν ἐργασιῶν Ἀσφαλιστικῶν Ἑταιρειῶν», τῶν ἐκθέσεων ἐκτιμήσεως περιουσιακῶν στοιχείων καὶ τῶν ἀποφάσεων τοῦ Δ.Σ. τοῦ ΕΛΤΑ, μὲ τὶς ὁποῖες ἐγκρίνονται καὶ δημοσιεύονται οἱ κανονισμοὶ αὐτοῦ .... » 7.000
7. Τῶν ἀποφάσεων «περὶ ἐγκαταστάσεως ὑποκαταστήματος, διορισμοῦ γενικοῦ πράκτορος καὶ παροχῆς πληρεξουσιότητος πρὸς ἀντιπροσώπευσιν ἐν Ἑλλάδι ἀλλοδαπῶν Ἑταιρειῶν» καὶ τῶν ἀποφάσεων «περὶ μεταβιβάσεως τοῦ χαρτοφυλακίου Ἀσφαλιστικῶν Ἑταιρειῶν κατὰ τὸ ἄρθρο 59 παρ. 1 τοῦ Ν.Δ. 400/70» .... » 4.000
8. Τῶν ἀνακοινώσεων γιὰ κάθε μεταβολὴ ποὺ γίνεται μὲ ἀπόφαση Γ.Σ. ἢ Δ.Σ., τῶν προσκλήσεων σὲ γενικὲς συνελεύσεις, τῶν κατὰ τὸ ἄρθρο 32 τοῦ Ν. 3221/24 γνωστοποιήσεων, τῶν ἀνακοινώσεων, ποὺ προβλέπονται ἀπὸ τὸ ἄρθρο 59 παρ. 3 τοῦ Ν.Δ. 400/1970 «περὶ Ἀλλοδαπῶν Ἀσφαλιστικῶν Ἑταιρειῶν», τῶν ἀποφάσεων τοῦ Διοικητικοῦ Συμβουλίου τοῦ ΕΛΤΑ, ποὺ ἀναφέρονται σὲ προσωρινὲς διατάξεις καὶ τῶν ἀποφάσεων τοῦ Ὑπ. Συγκοινωνιῶν διὰ τοὺς ΗΛΠΑΠ – ΗΣΑΠ – ΟΣΕ .... » 2.000
9. Τῶν συνοπτικῶν μηνιαίων καταστάσεων τῶν Τραπεζικῶν Ἑταιρειῶν .... » 2.000
10. Τῶν ἀποφάσεων τῆς ἐπιτροπῆς τοῦ Χρηματιστηρίου «περὶ εἰσαγωγῆς χρεωγράφων εἰς τὸ χρηματιστήριον πρὸς διαπραγμάτευσιν, συμφώνως πρὸς τὰς διατάξεις τοῦ ἄρθρου 2 παρ. 3 Α.Ν. 148/1967» Δρχ. 2.000
11. Τῶν ἀποφάσεων τῆς ἐπιτροπῆς κεφαλαιαγορᾶς «περὶ διαγραφῆς χρεωγράφων ἐκ τοῦ χρηματιστηρίου, συμφώνως πρὸς τὰς διατάξεις τοῦ ἄρθρου 2 παρ. 4 Α.Ν. 148/67» .... » 2.000
12. Τῶν ἀποφάσεων «περὶ ἐγκρίσεως τιμολογίων τῶν Ἀσφαλιστικῶν Ἑταιρειῶν» .... » 2.000

Β' Ἑταιρειῶν Περιωρισμένης Εὐθύνης:

1. Τῶν καταστατικῶν .... Δρχ. 2.000
2. Τῶν κωδικοποιήσεων τῶν καταστατικῶν .... » 2.000
3. Τῶν ἰσολογισμῶν κάθε χρήσεως .... » 2.500
4. Τῶν ἐκθέσεων ἐκτιμήσεως περιουσιακῶν στοιχείων .... » 2.000
5. Τῶν τροποποιήσεων τῶν καταστατικῶν (γιὰ κάθε συμβολαιογραφικὴ πράξη) .... » 800
6. Τῶν ἀνακοινώσεων μὲ συμβολαιογραφικὴ πράξη » 800
7. Τῶν ἀνακοινώσεων μὲ ἀπόφαση τῆς Γ.Σ. ... » 600
8. Τῶν προσκλήσεων σὲ γενικὲς συνελεύσεις .... » 600

Γ' Ἀλληλασφαλιστικῶν Συνεταιρισμῶν – Ἀλληλασφαλιστικῶν Ταμείων καὶ Φιλανθρωπικῶν Σωματείων:

1. Τῶν ὑπουργικῶν ἀποφάσεων «περὶ χορηγήσεως ἀδείας λειτουργίας Ἀλληλασφαλιστικῶν Συνεταιρισμῶν – Ἀλληλασφαλιστικῶν Ταμείων» .... » 2.000
2. Τῶν ἰσολογισμῶν τῶν ἀνωτέρω Συνεταιρισμῶν, Ταμείων καὶ Σωματείων .... » 2.500

Δ' Τῶν δικαστικῶν πράξεων: .... Δρχ. 800

ΙΙ. Στὸ Τέταρτο τεῦχος:

Τῶν δικαστικῶν πράξεων γιὰ παρακατάθεση ἀποζημιώσεως .... » 800

Ε'. ΚΑΤΑΒΟΛΗ ΣΥΝΔΡΟΜΩΝ - ΤΕΛΩΝ ΔΗΜΟΣΙΕΥΣΕΩΝ ΚΑΙ ΠΟΣΟΣΤΩΝ Τ.Α.Π.Ε.Τ.

1. Οἱ συνδρομὲς τοῦ ἐσωτερικοῦ καὶ τὰ τέλη δημοσιεύσεων προκαταβάλλονται στὰ Δημόσια Ταμεῖα ἔναντι ἀποδεικτικοῦ εἰσπράξεως, τὸ ὁποῖο φροντίζει ὁ ἐνδιαφερόμενος νὰ τὸ στείλει στὴ Γενικὴ Δ/νση τοῦ Ἐθνικοῦ Τυπογραφείου.

2. Οἱ συνδρομὲς τοῦ ἐξωτερικοῦ εἶναι δυνατὸ νὰ στέλνονται καὶ σὲ ἀνάλογο συνάλλαγμα μὲ ἐπιταγὴ ἐπ' ὀνόματι τοῦ Διευθυντῆ τῶν Διοικητικῶν καὶ Οἰκονομικῶν Ὑποθέσεων τοῦ Ἐθνικοῦ Τυπογραφείου.

3. Τὸ ὑπὲρ τοῦ ΤΑΠΕΤ ποσοστὸ ἐπὶ τῶν ἀνωτέρω συνδρομῶν καὶ τελῶν δημοσιεύσεων καταβάλλεται ὡς ἑξῆς:

α) στὴν Ἀθήνα: στὸ Ταμεῖο τοῦ ΤΑΠΕΤ (Κατάστημα Ἐθνικοῦ Τυπογραφείου),

β) στὶς ὑπόλοιπες πόλεις τοῦ Κράτους: στὰ Δημόσια Ταμεῖα καὶ ἀποδίδεται στὸ ΤΑΠΕΤ σύμφωνα μὲ τὶς 192378/3639/1947 (RONEO 185) καὶ 178048/5321/31.7.65 (RONEO 139) ἐγκύκλιες διαταγὲς τοῦ Γ.Λ.Κ.,

γ) στὶς περιπτώσεις συνδρομῶν ἐξωτερικοῦ: ὅταν ἡ ἀποστολή τους γίνεται μὲ ἐπιταγὲς μαζὶ μ' αὐτὲς στέλνεται καὶ τὸ ὑπὲρ τοῦ ΤΑΠΕΤ ποσοστό.

Ὁ Γενικὸς Διευθυντὴς
ΑΘΑΝ. ΠΑΝ. ΣΠΗΛΑΙΟΠΟΥΛΟΣ